


Wohnung 4 - Townhaus

4-Zimmer-Townhaus mit Garten

Erdgeschoss

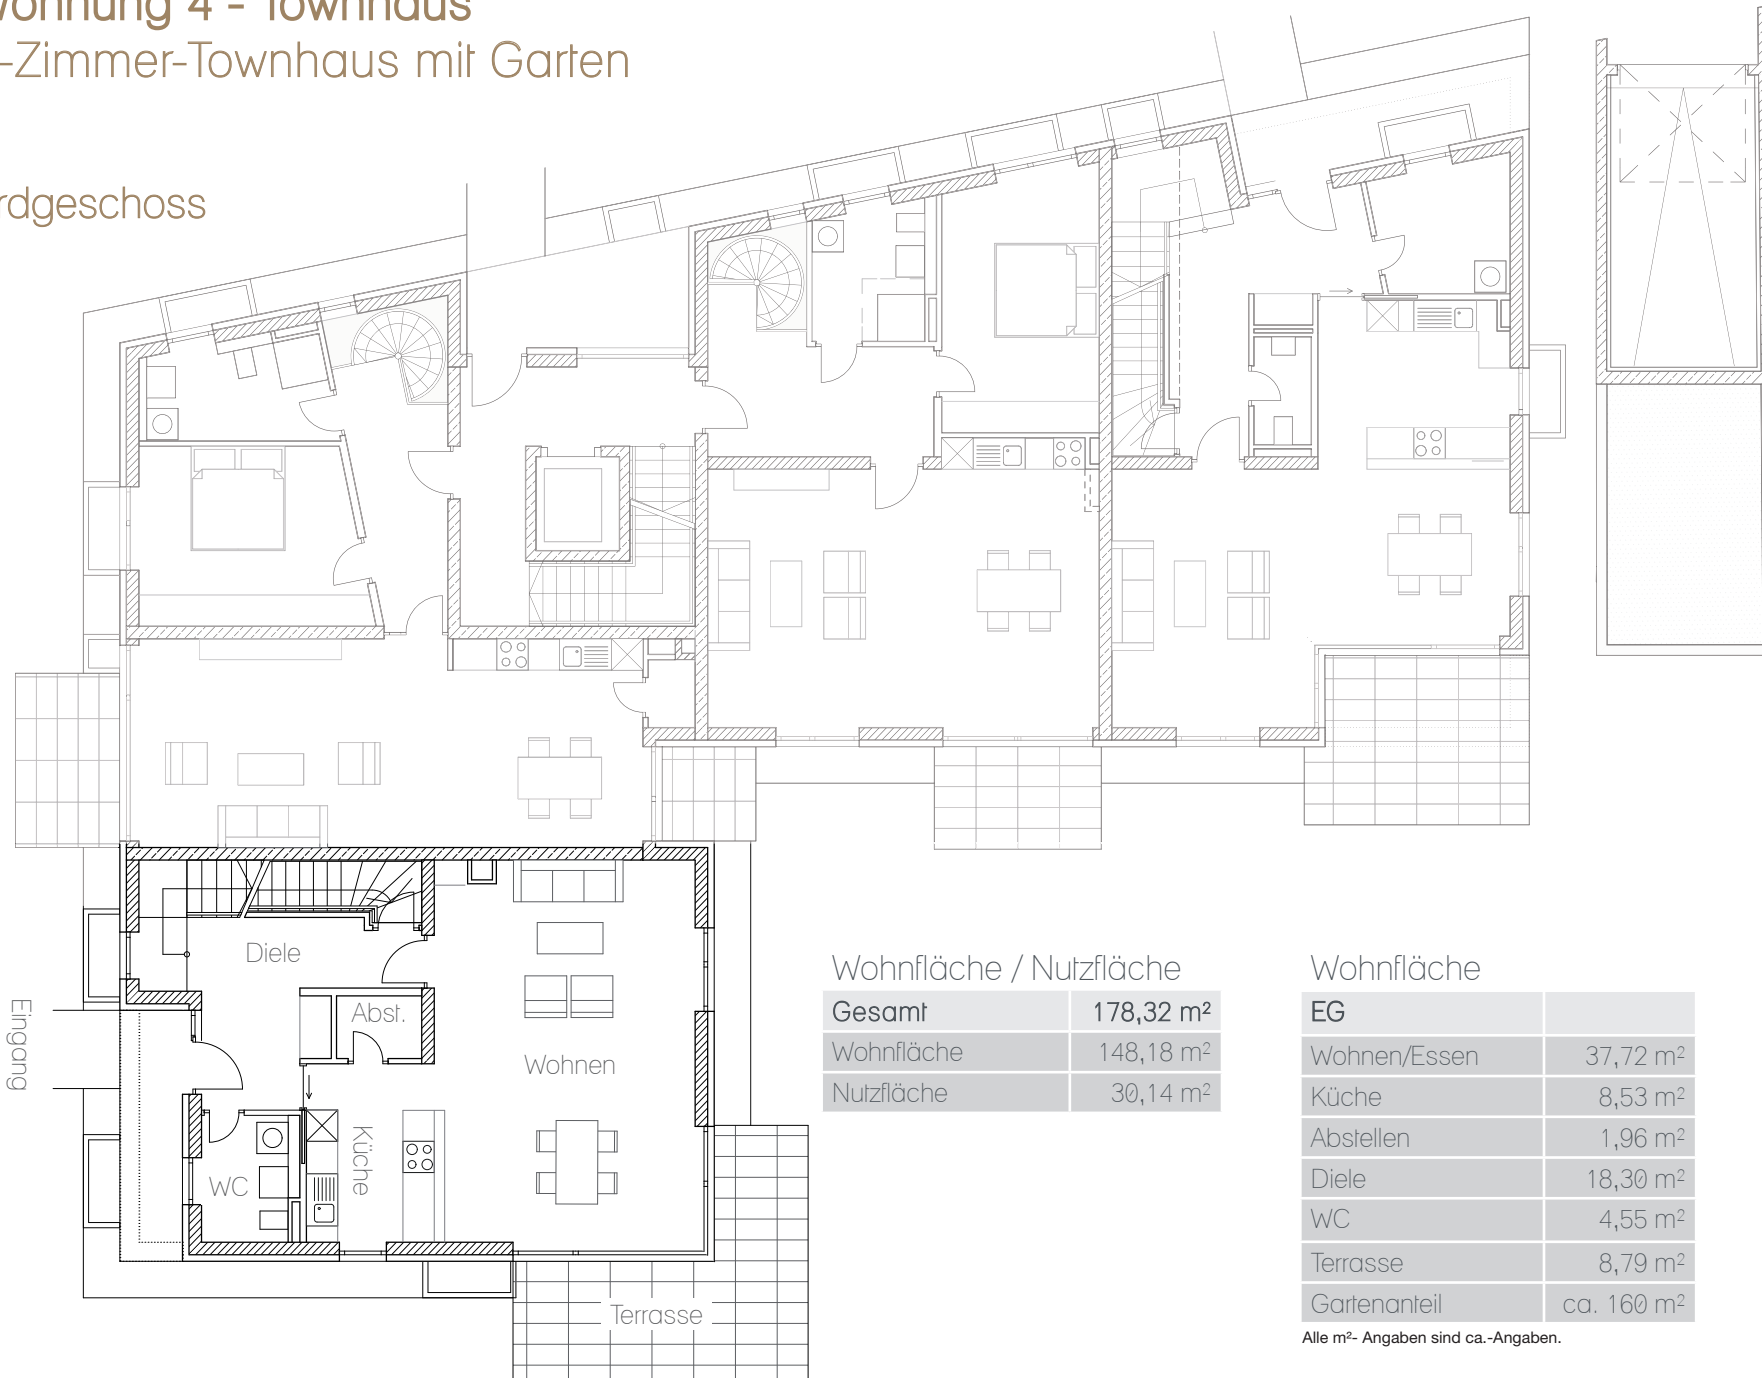

Wohnfläche / Nutzfläche

Gesamt	178,32 m²
Wohnfläche	148,18 m ²
Nutzfläche	30,14 m ²

Wohnfläche

EG	
Wohnen/Essen	37,72 m ²
Küche	8,53 m ²
Abstellen	1,96 m ²
Diele	18,30 m ²
WC	4,55 m ²
Terrasse	8,79 m ²
Gartenanteil	ca. 160 m ²



Alle m²-Angaben sind ca.-Angaben.



Wohnung 4 - Townhaus

4-Zimmer-Townhaus mit Garten

Obergeschoss

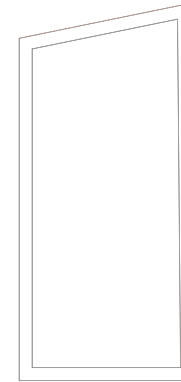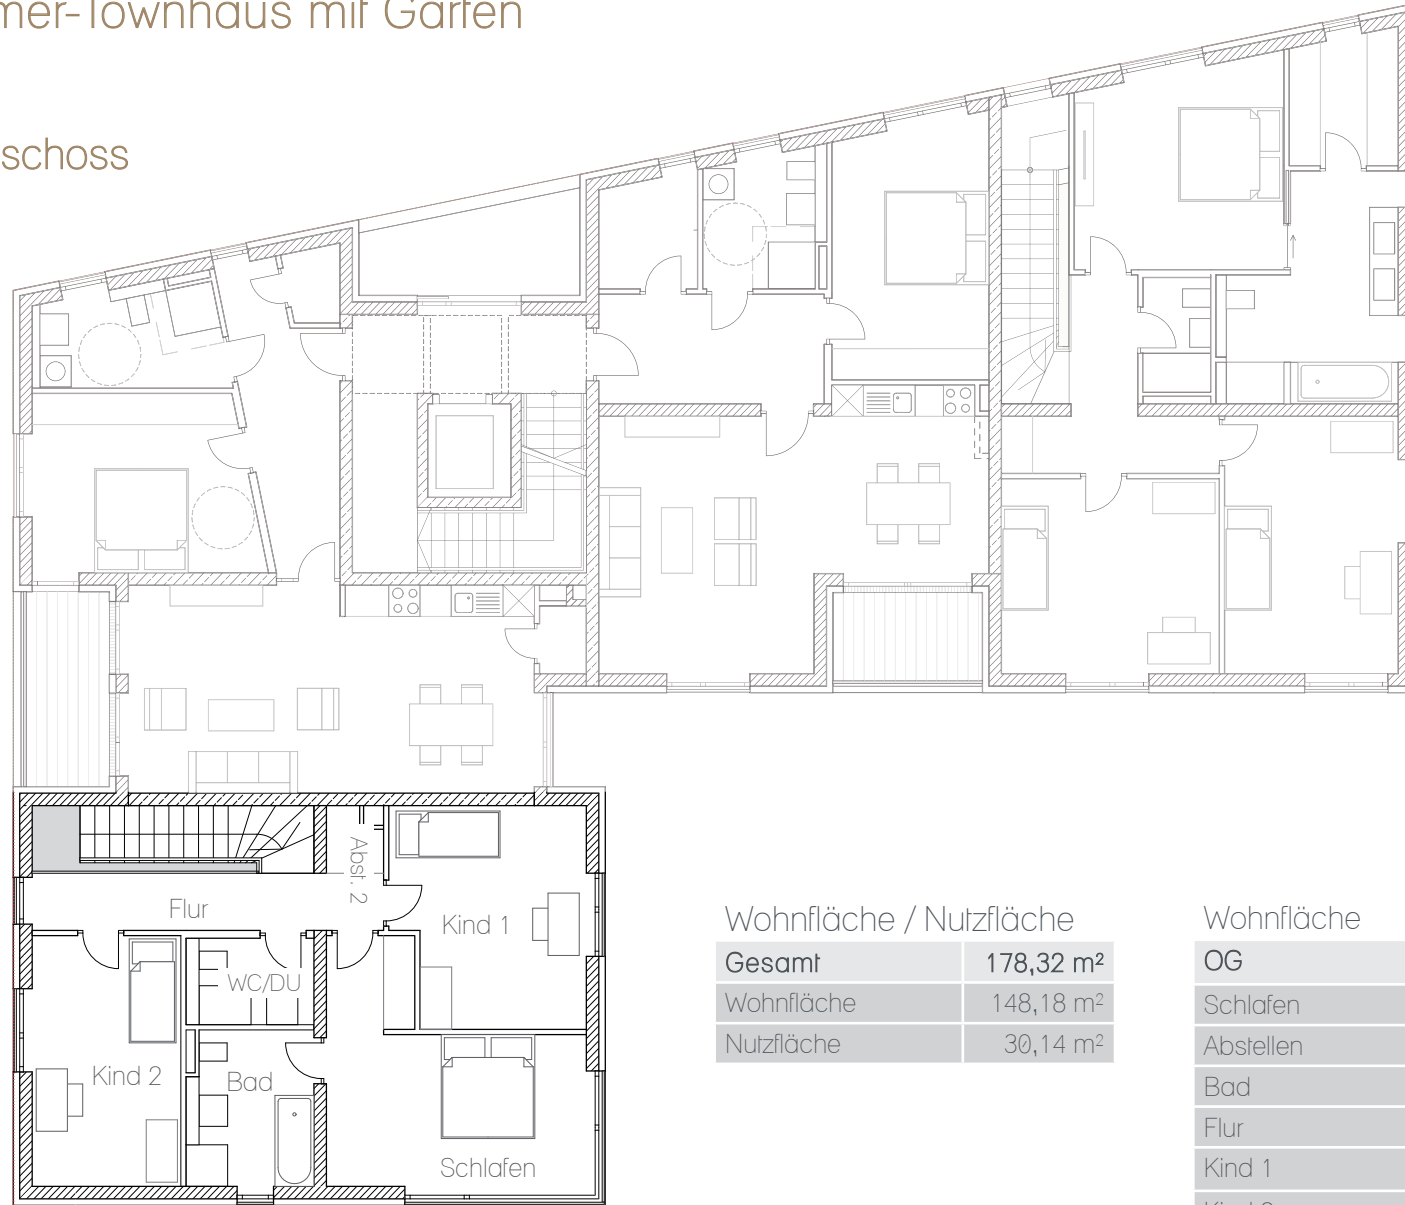

Wohnfläche / Nutzfläche

Gesamt	178,32 m²
Wohnfläche	148,18 m ²
Nutzfläche	30,14 m ²

Wohnfläche

OG	
Schlafen	18,84 m ²
Abstellen	1,22 m ²
Bad	7,30 m ²
Flur	7,59 m ²
Kind 1	15,49 m ²
Kind 2	13,80 m ²
WC/DU	4,09 m ²

Alle m²-Angaben sind ca.-Angaben.



Wohnung 4 - Townhaus

4-Zimmer-Townhaus mit Garten

Untergeschoss

