


Wohnung 2

2-Zimmer-Wohnung mit Garten

Erdgeschoss

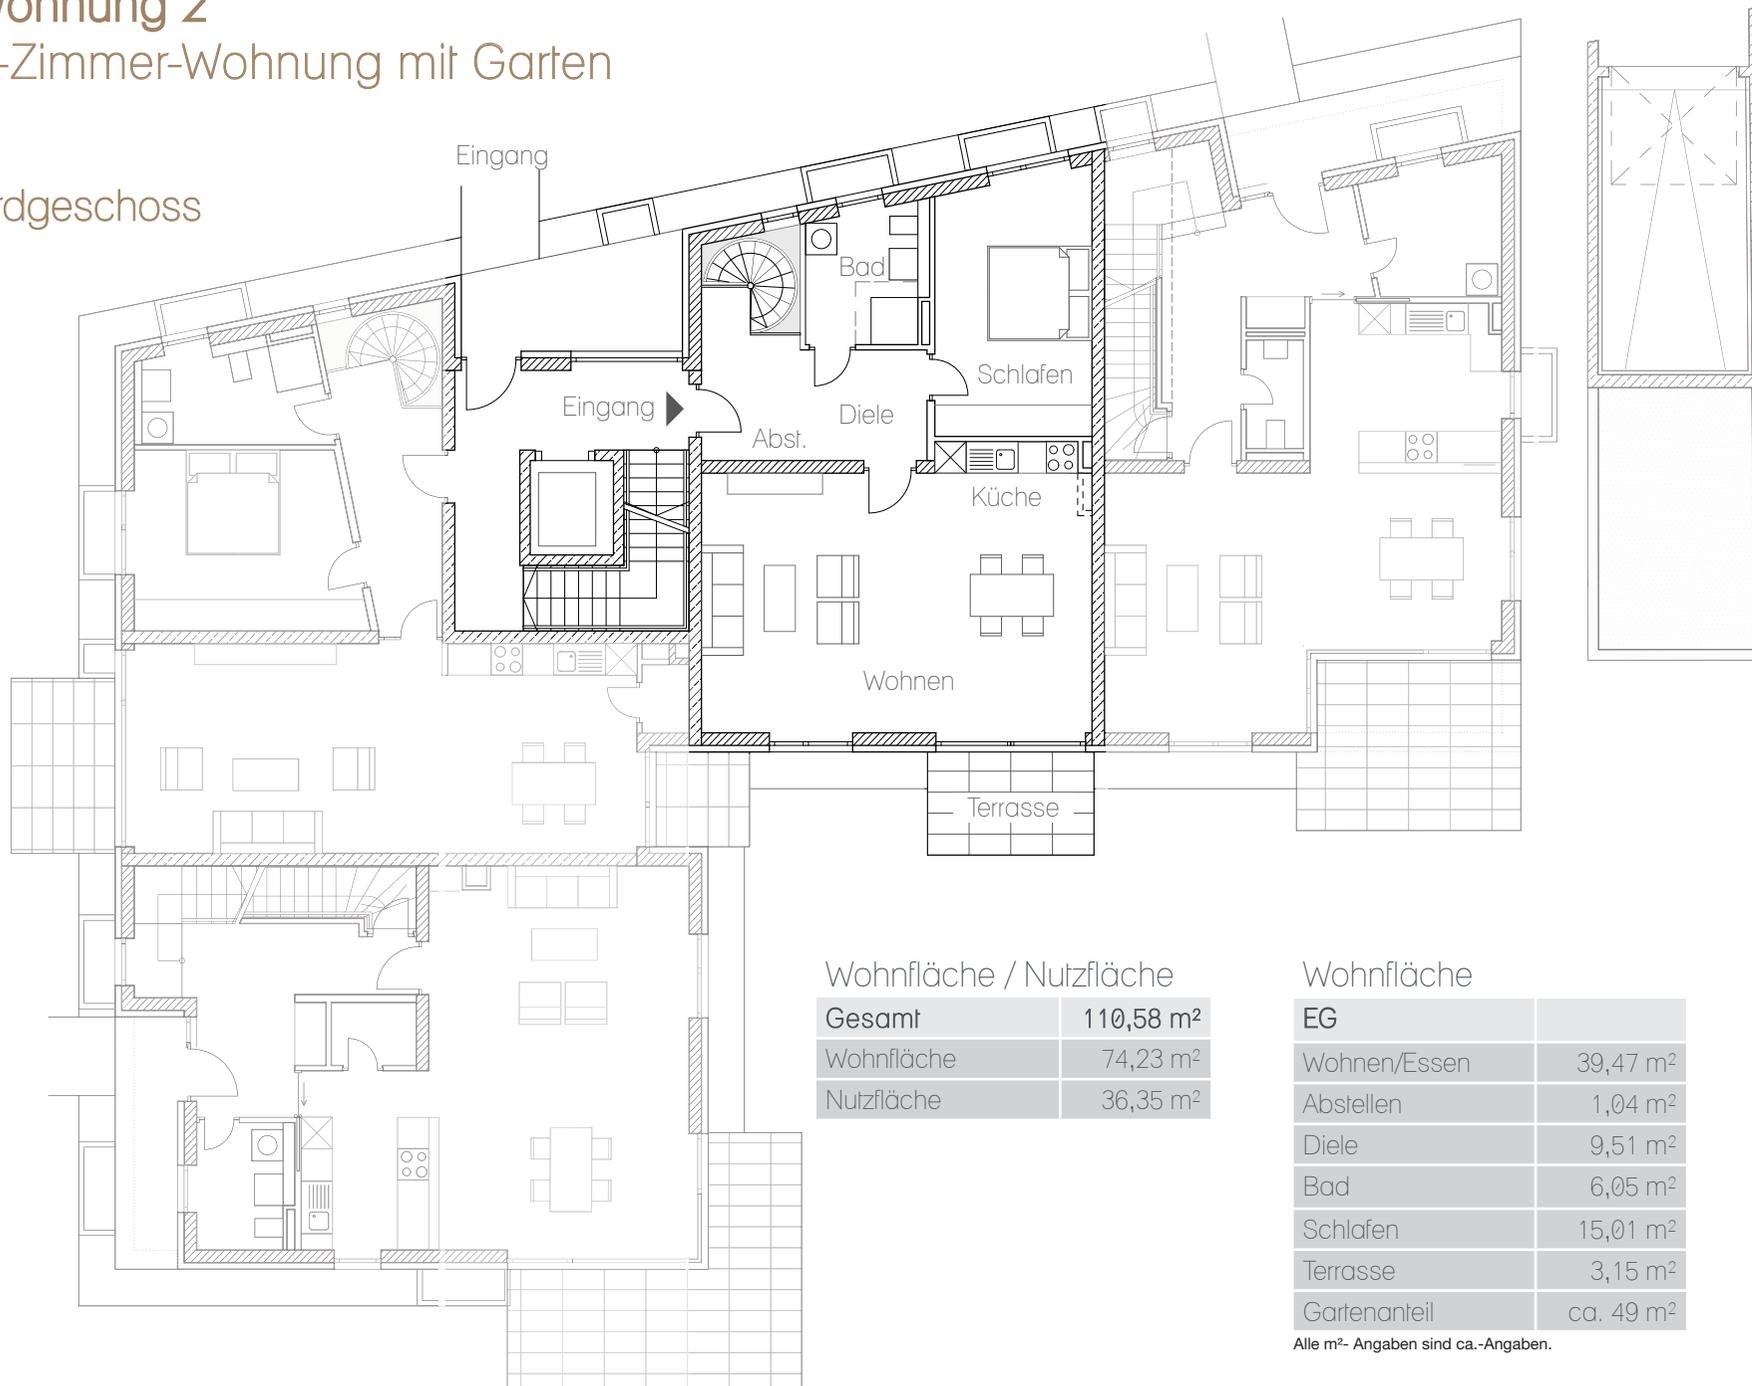

Wohnfläche / Nutzfläche

Gesamt	110,58 m ²
Wohnfläche	74,23 m ²
Nutzfläche	36,35 m ²

Wohnfläche

EG	
Wohnen/Essen	39,47 m ²
Abstellen	1,04 m ²
Diele	9,51 m ²
Bad	6,05 m ²
Schlafen	15,01 m ²
Terrasse	3,15 m ²
Gartenanteil	ca. 49 m ²

Alle m²-Angaben sind ca.-Angaben.



Wohnung 2

2-Zimmer-Wohnung mit Garten

Untergeschoss

