


Wohnung 3

2-Zimmer-Wohnung mit Garten

Erdgeschoss

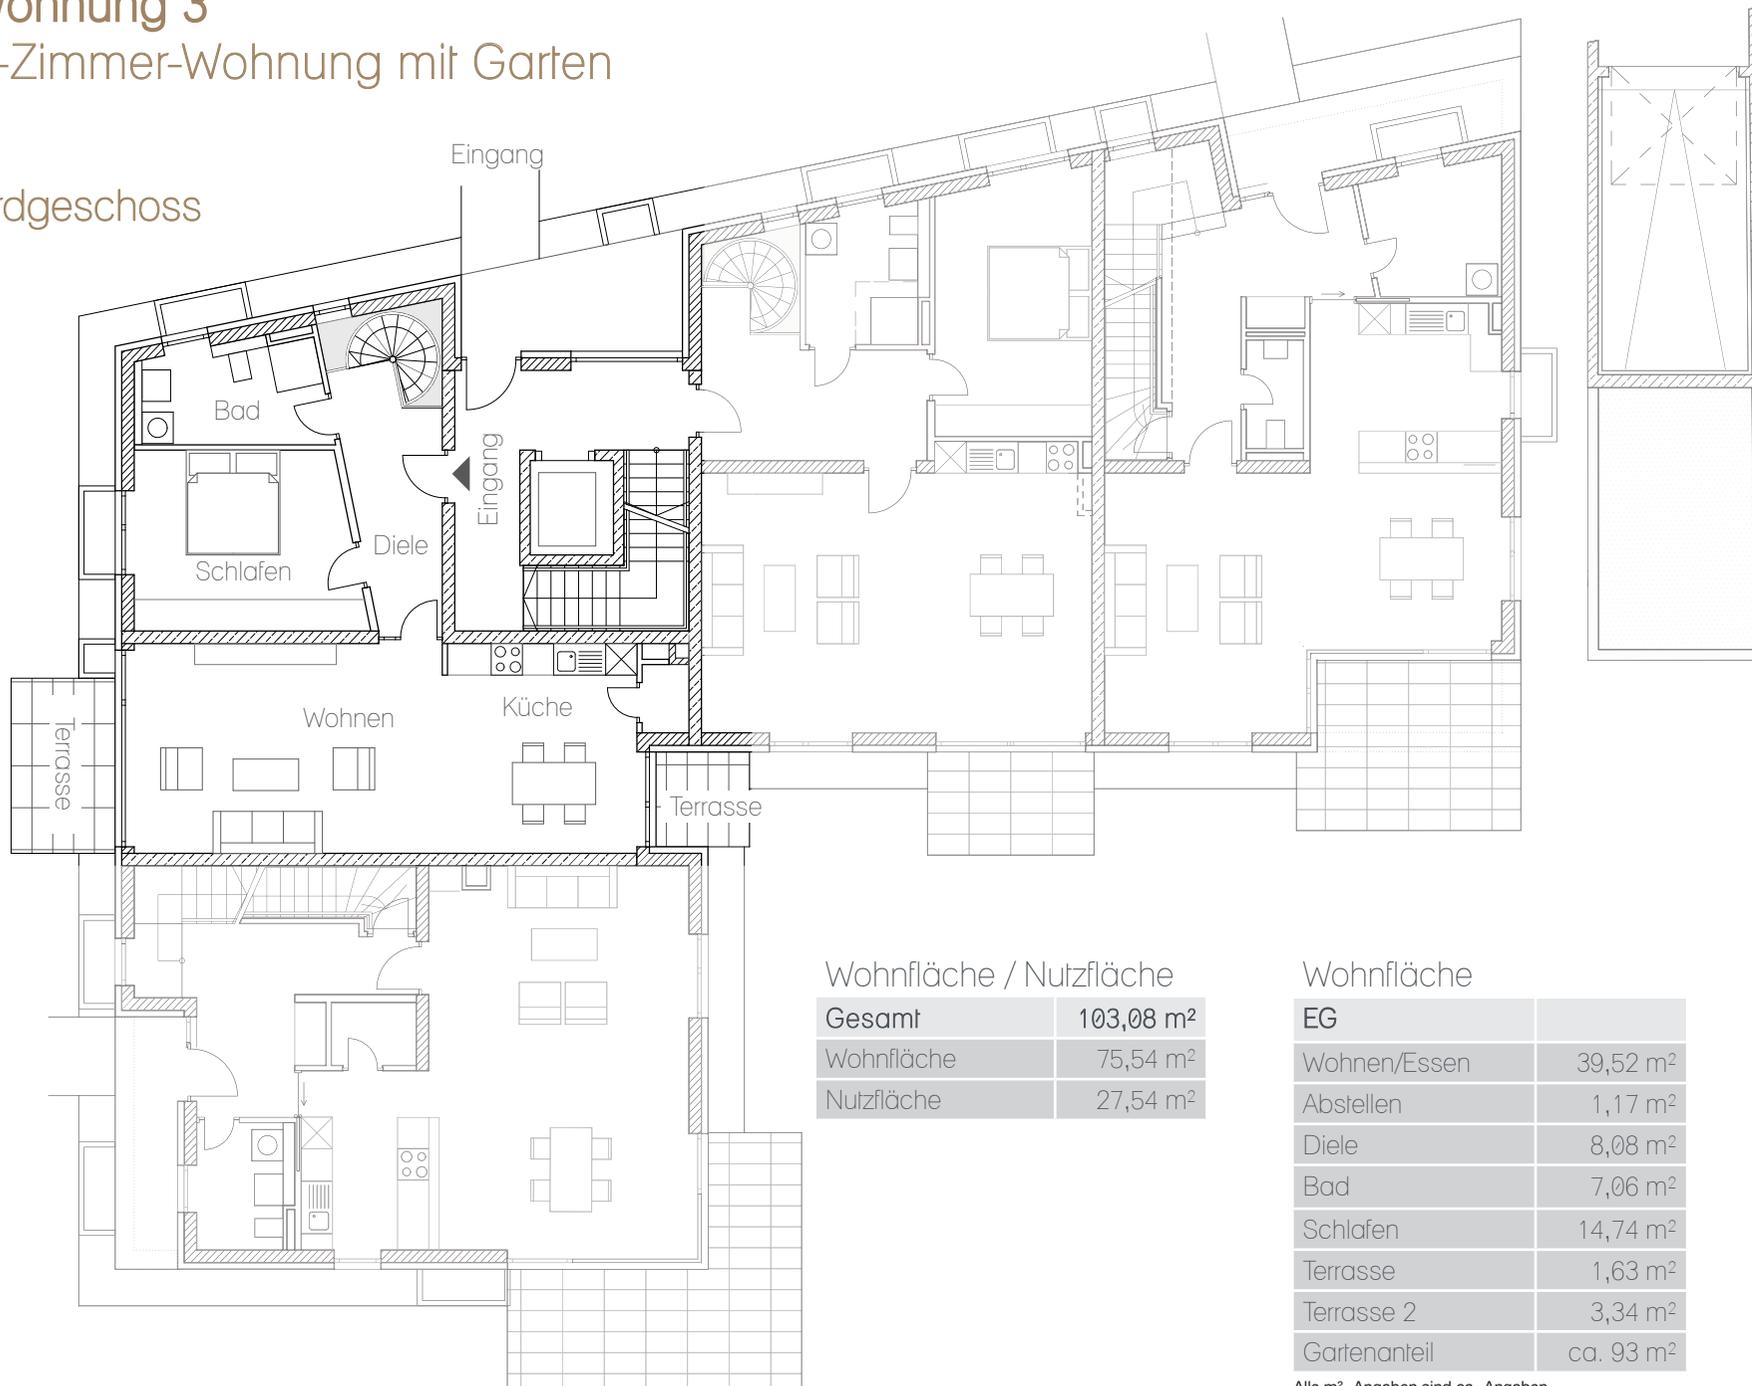

Wohnfläche / Nutzfläche

Gesamt	103,08 m²
Wohnfläche	75,54 m ²
Nutzfläche	27,54 m ²

Wohnfläche

EG	
Wohnen/Essen	39,52 m ²
Abstellen	1,17 m ²
Diele	8,08 m ²
Bad	7,06 m ²
Schlafen	14,74 m ²
Terrasse	1,63 m ²
Terrasse 2	3,34 m ²
Gartenanteil	ca. 93 m ²

Alle m²-Angaben sind ca.-Angaben.



Wohnung 3

2-Zimmer-Wohnung mit Garten

Untergeschoss

