
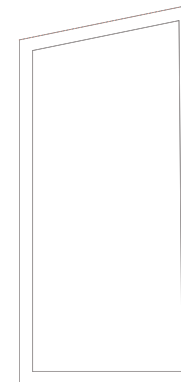


Wohnung 5

2-Zimmer-Wohnung mit Balkon

Obergeschoss

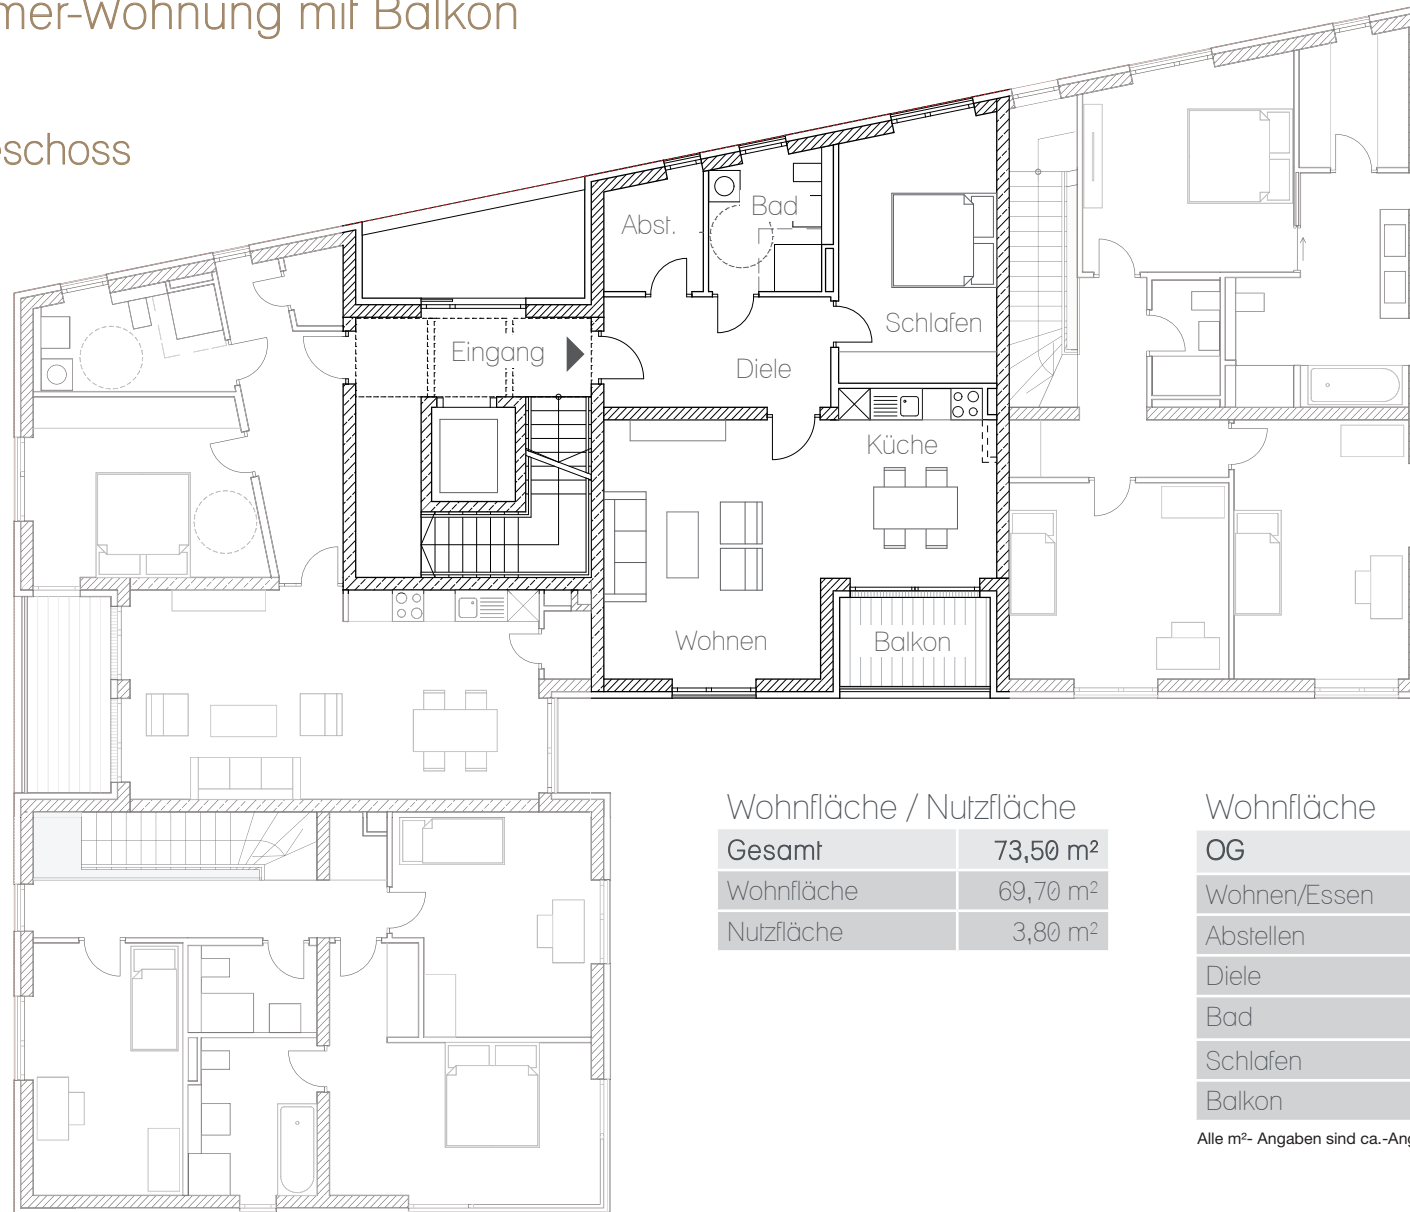

Wohnfläche / Nutzfläche

Gesamt	73,50 m ²
Wohnfläche	69,70 m ²
Nutzfläche	3,80 m ²

Wohnfläche

OG	
Wohnen/Essen	32,93 m ²
Abstellen	4,11 m ²
Diele	9,15 m ²
Bad	6,05 m ²
Schlafen	15,02 m ²
Balkon	2,44 m ²

Alle m²-Angaben sind ca.-Angaben.



Wohnung 5

2-Zimmer-Wohnung mit Balkon

Untergeschoss

