
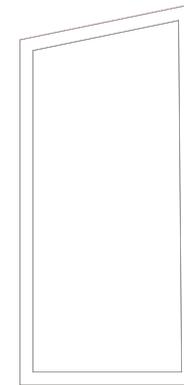


# Wohnung 6

## 2-Zimmer-Wohnung mit Balkon

Obergeschoss

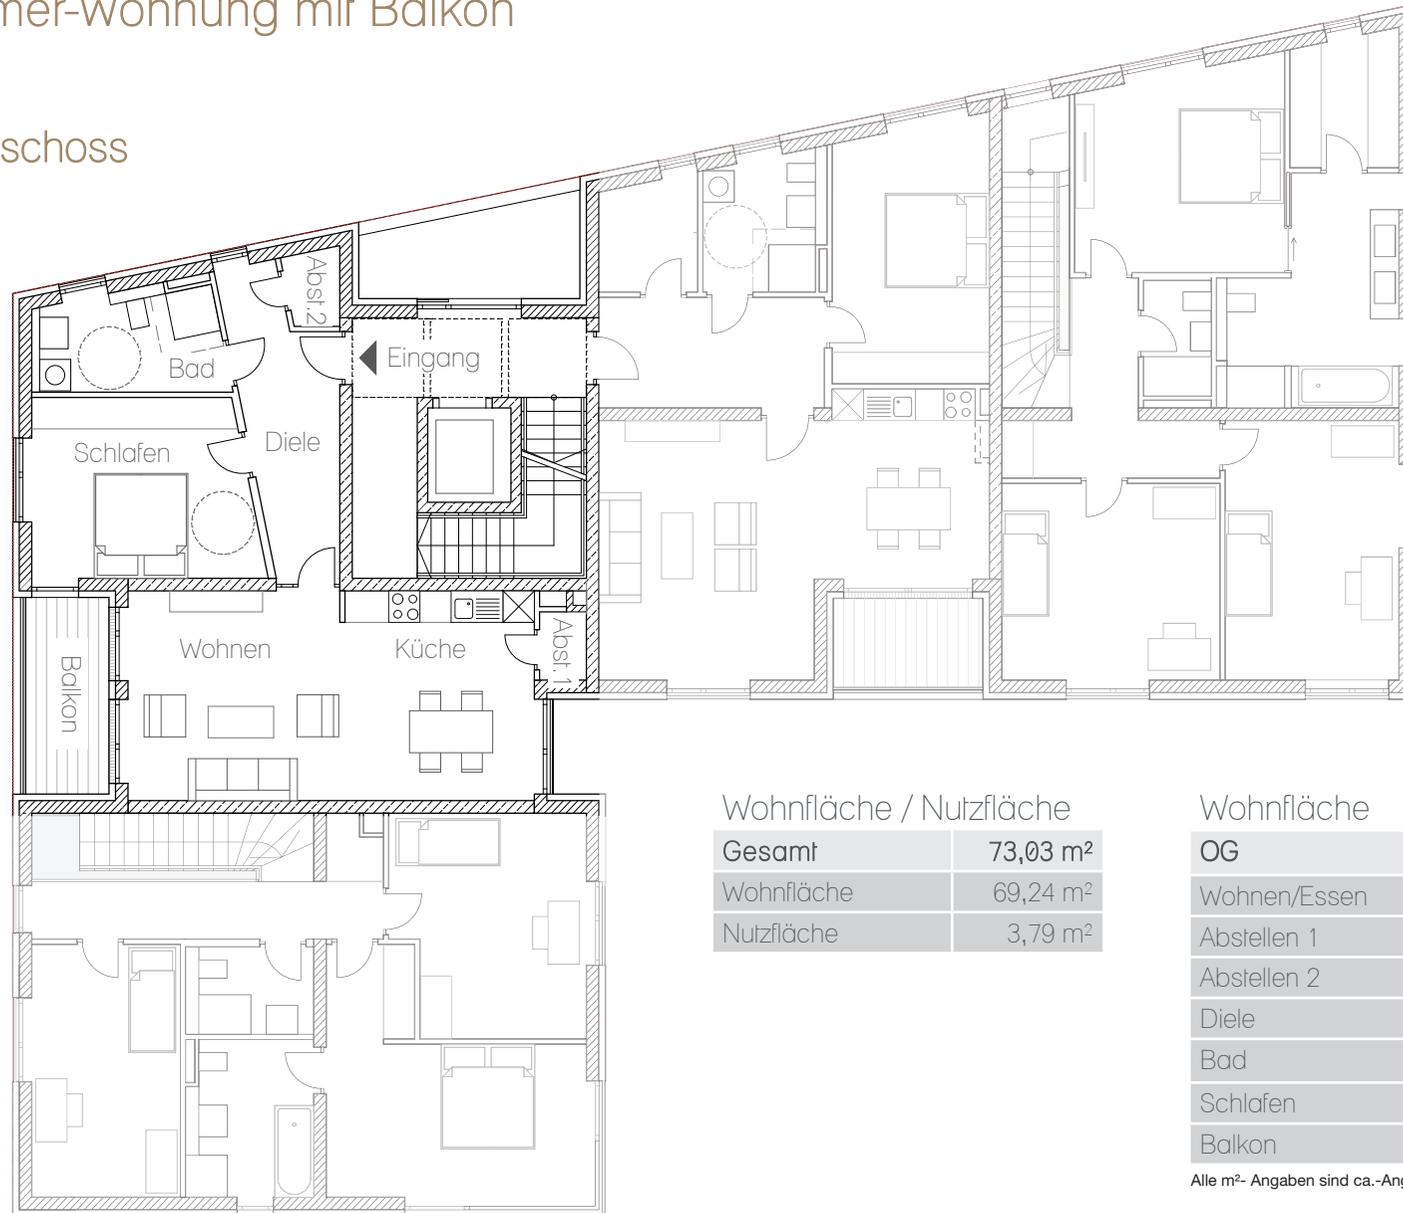

### Wohnfläche / Nutzfläche

<b>Gesamt</b>	<b>73,03 m<sup>2</sup></b>
Wohnfläche	69,24 m <sup>2</sup>
Nutzfläche	3,79 m <sup>2</sup>

### Wohnfläche

<b>OG</b>	
Wohnen/Essen	32,00 m <sup>2</sup>
Abstellen 1	1,17 m <sup>2</sup>
Abstellen 2	1,45 m <sup>2</sup>
Diele	9,67 m <sup>2</sup>
Bad	7,06 m <sup>2</sup>
Schlafen	14,89 m <sup>2</sup>
Balkon	3,00 m <sup>2</sup>


Alle m<sup>2</sup>-Angaben sind ca.-Angaben.



# Wohnung 6

## 2-Zimmer-Wohnung mit Balkon

### Untergeschoss

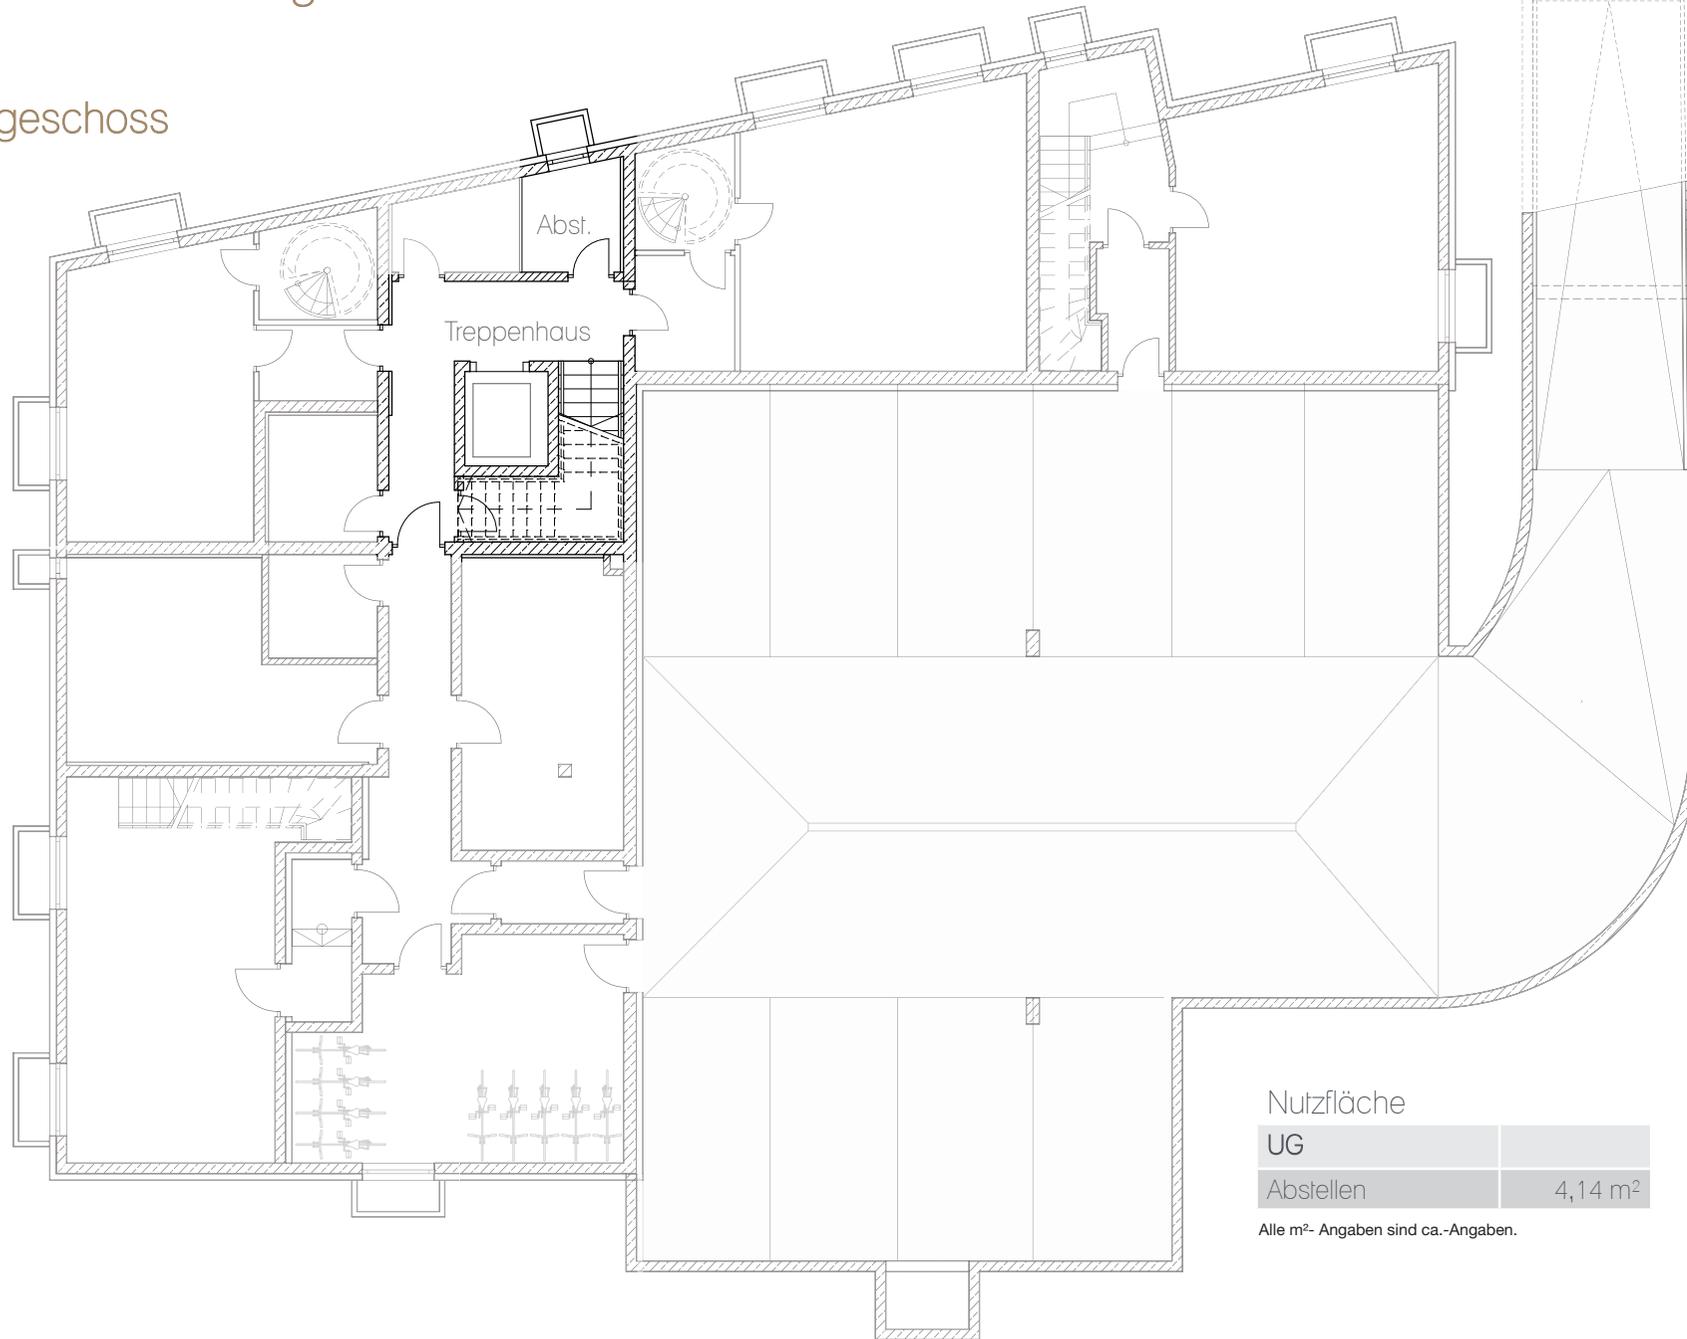

Nutzfläche

UG	
Abstellen	4,14 m <sup>2</sup>

Alle m<sup>2</sup>-Angaben sind ca.-Angaben.

