


Wohnung 8 - Penthaus

3-Zimmer-Wohnung mit Dachterrasse

Dachgeschoss

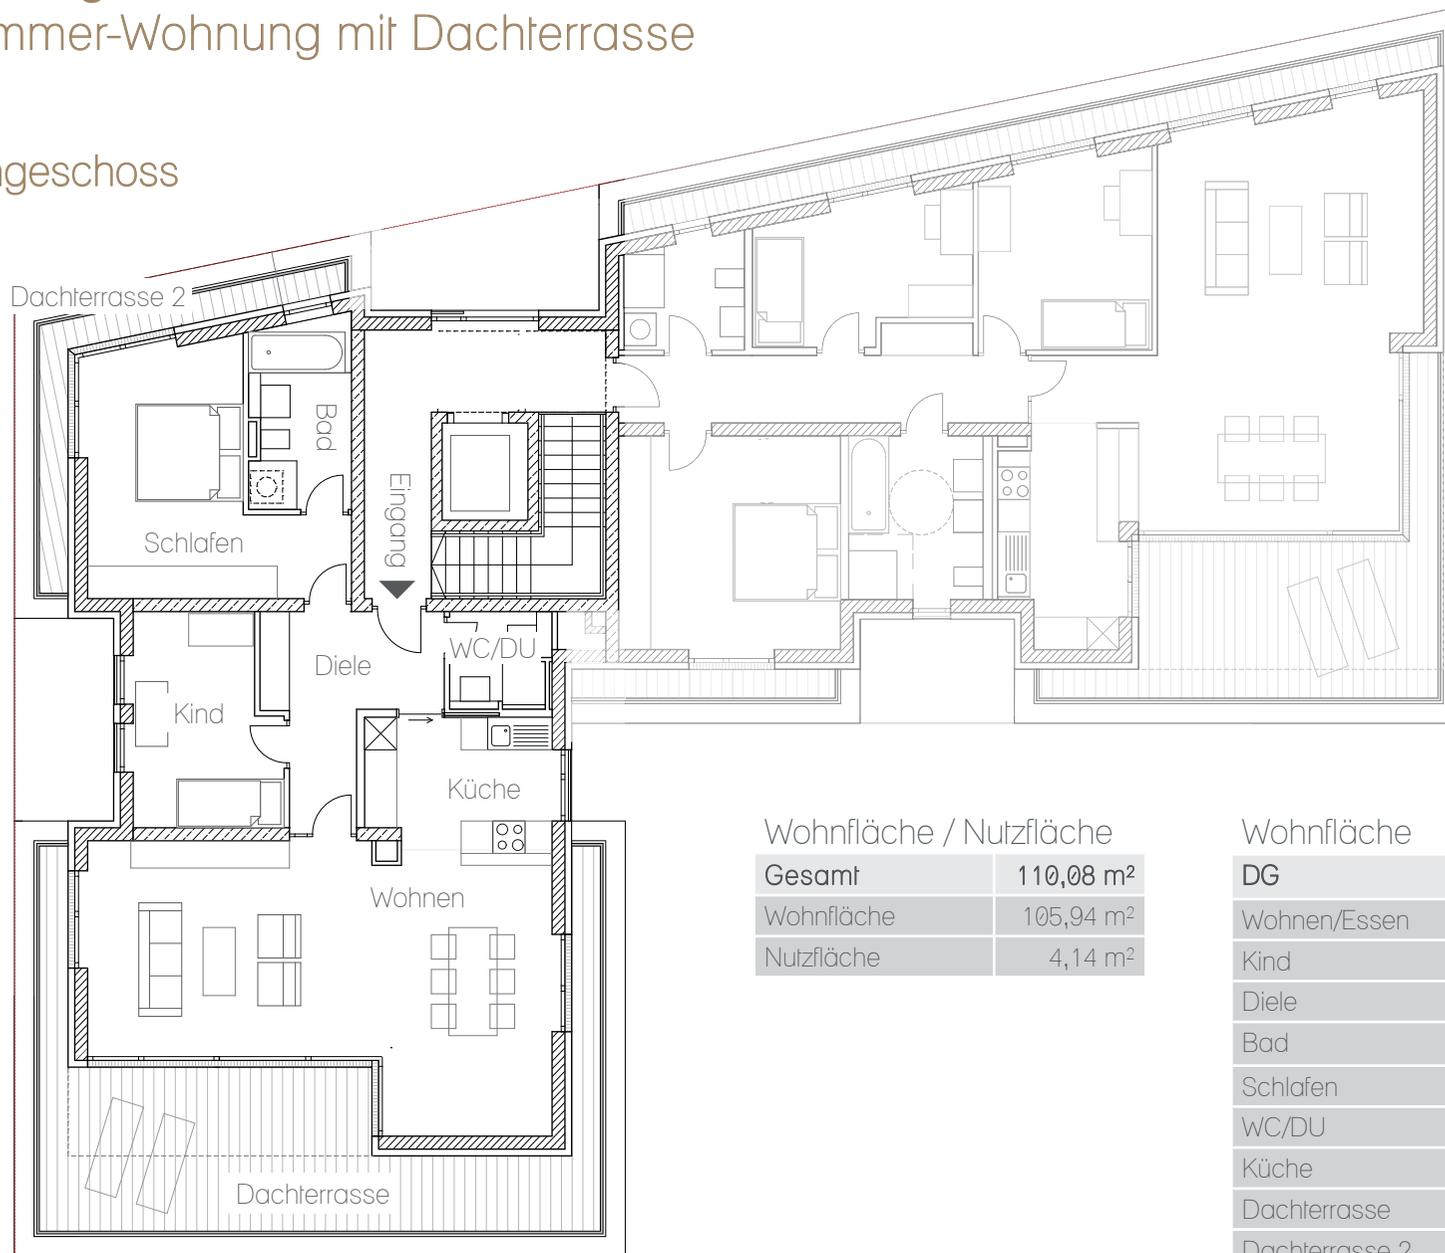

Wohnfläche / Nutzfläche

Gesamt	110,08 m²
Wohnfläche	105,94 m ²
Nutzfläche	4,14 m ²

Wohnfläche

DG	
Wohnen/Essen	39,15 m ²
Kind	10,50 m ²
Diele	7,96 m ²
Bad	6,50 m ²
Schlafen	17,17 m ²
WC/DU	3,31 m ²
Küche	8,51 m ²
Dachterrasse	10,00 m ²
Dachterrasse 2	1,83 m ²

Alle m²-Angaben sind ca.-Angaben.



Wohnung 8 - Penthaus

3-Zimmer-Wohnung mit Dachterrasse

Untergeschoss

